


空き家バンク登録物件 No.042

空き家の写真と間取りの拡大

・間取り

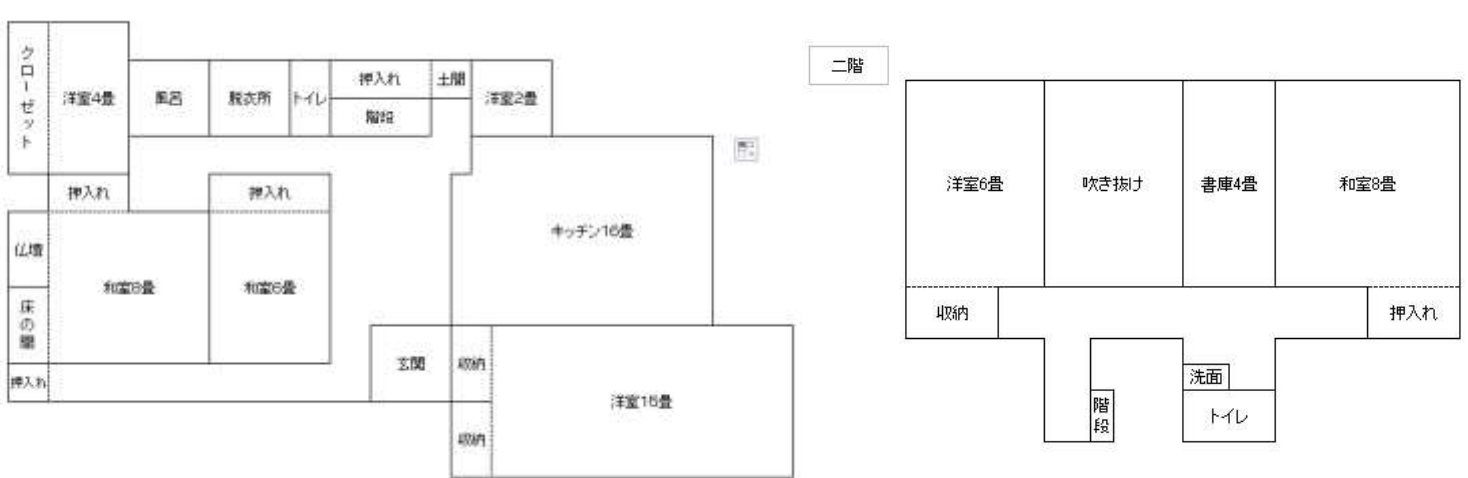

・建物内（一部）



キッチン



和室 15 畳



トイレ（一階）



風呂